


DEPARTEMENT DE LA CHARENTE

COMMUNAUTE DE COMMUNES DU CONFOLENTAIS

COMMUNE DE VIEUX RUFFECT

ETUDE DE ZONAGE D'ASSAINISSEMENT



PLAN DE ZONAGE

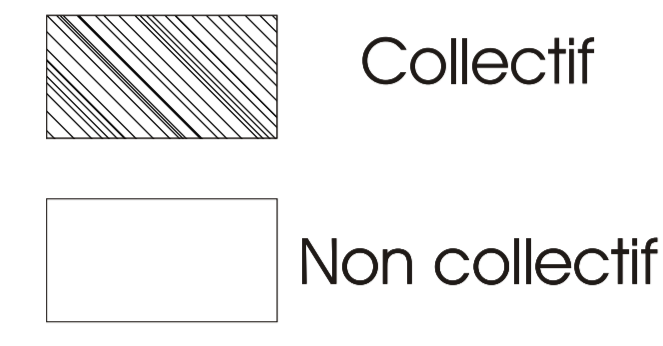

Echelle: 1/5000°
Date



Communauté de communes
du confolentais
8 rue Fontaines des Jardins
16 500 CONFOLENS

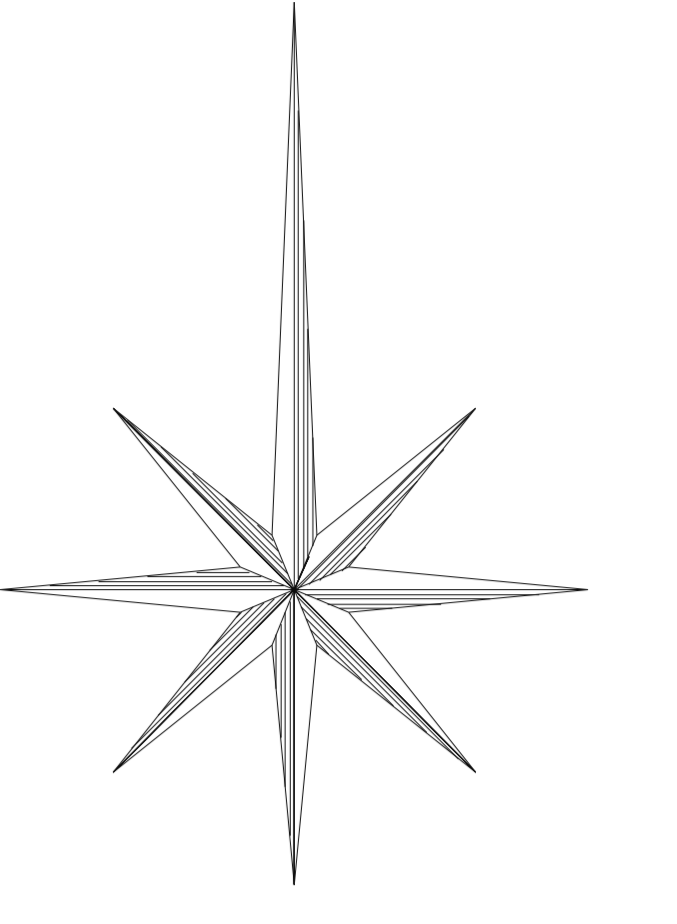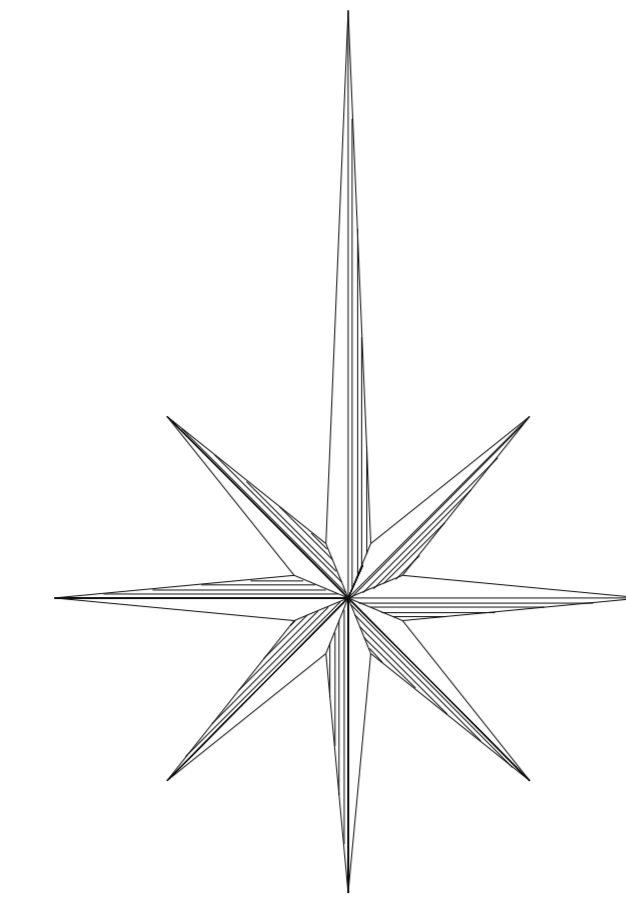

COMMUNE DU BOUCHAGE

COMMUNE DE BENEST

COMMUNE DE MESSEUX

CHAMPAGNE - MOUTON

COMMUNE DE NANTEUIL EN VALLEE

COMMUNE DE

COMMUNE DE SAINT - GERVAIS


DEPARTEMENT DE LA CHARENTE

COMMUNAUTE DE COMMUNES DU CONFOLENTAIS

COMMUNE DE VIEUX RUFFECT

ETUDE DE ZONAGE D'ASSAINISSEMENT

PLAN DE ZONAGE

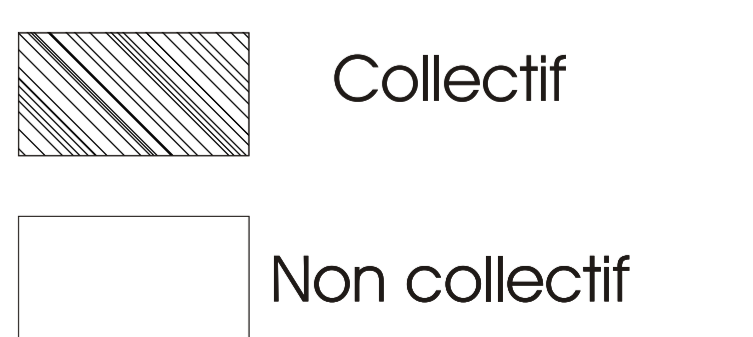

Echelle: 1/5000°
Date



Communauté de communes
du confolentais
8 rue Fontaines des Jardins
16 500 CONFOLENS

