Département de la Charente

SEP CONFOLENTAIS

Plan du réseau d'adduction d'eau potable

Légende

- Lieu_dit
- ADRESSE
- Eau_Pompage
- Usine_Production_traitement

Ouvrages de protection

- Boite à boues
- Clapet
- Micro ventouse; Ventouse
- Plaque d'extrémité
- Purge; Vidange

Ouvrages de régulation

- Réducteur de pression; Régulateur d
- Régulateur de débit
- Régulateur de pression amont
- Régulateur de pression amont/aval
- Ressource

Stockage

- Bâche; Réservoir au sol; Réservoir semi-enterré
- Réservoir sur tour

Canalisations

- Cana inf 100
- Cana sup 100

- Vanne fermée
- Vanne inconnu
- Vanne ouverte
- Poteaux incendie

LE SERVICE PUBLIC DE L'EAU PAR AGUR

SEP CONFOLENTAIS
Manot/St Maurice/Chirac

Mise à jour le 20/02/2015
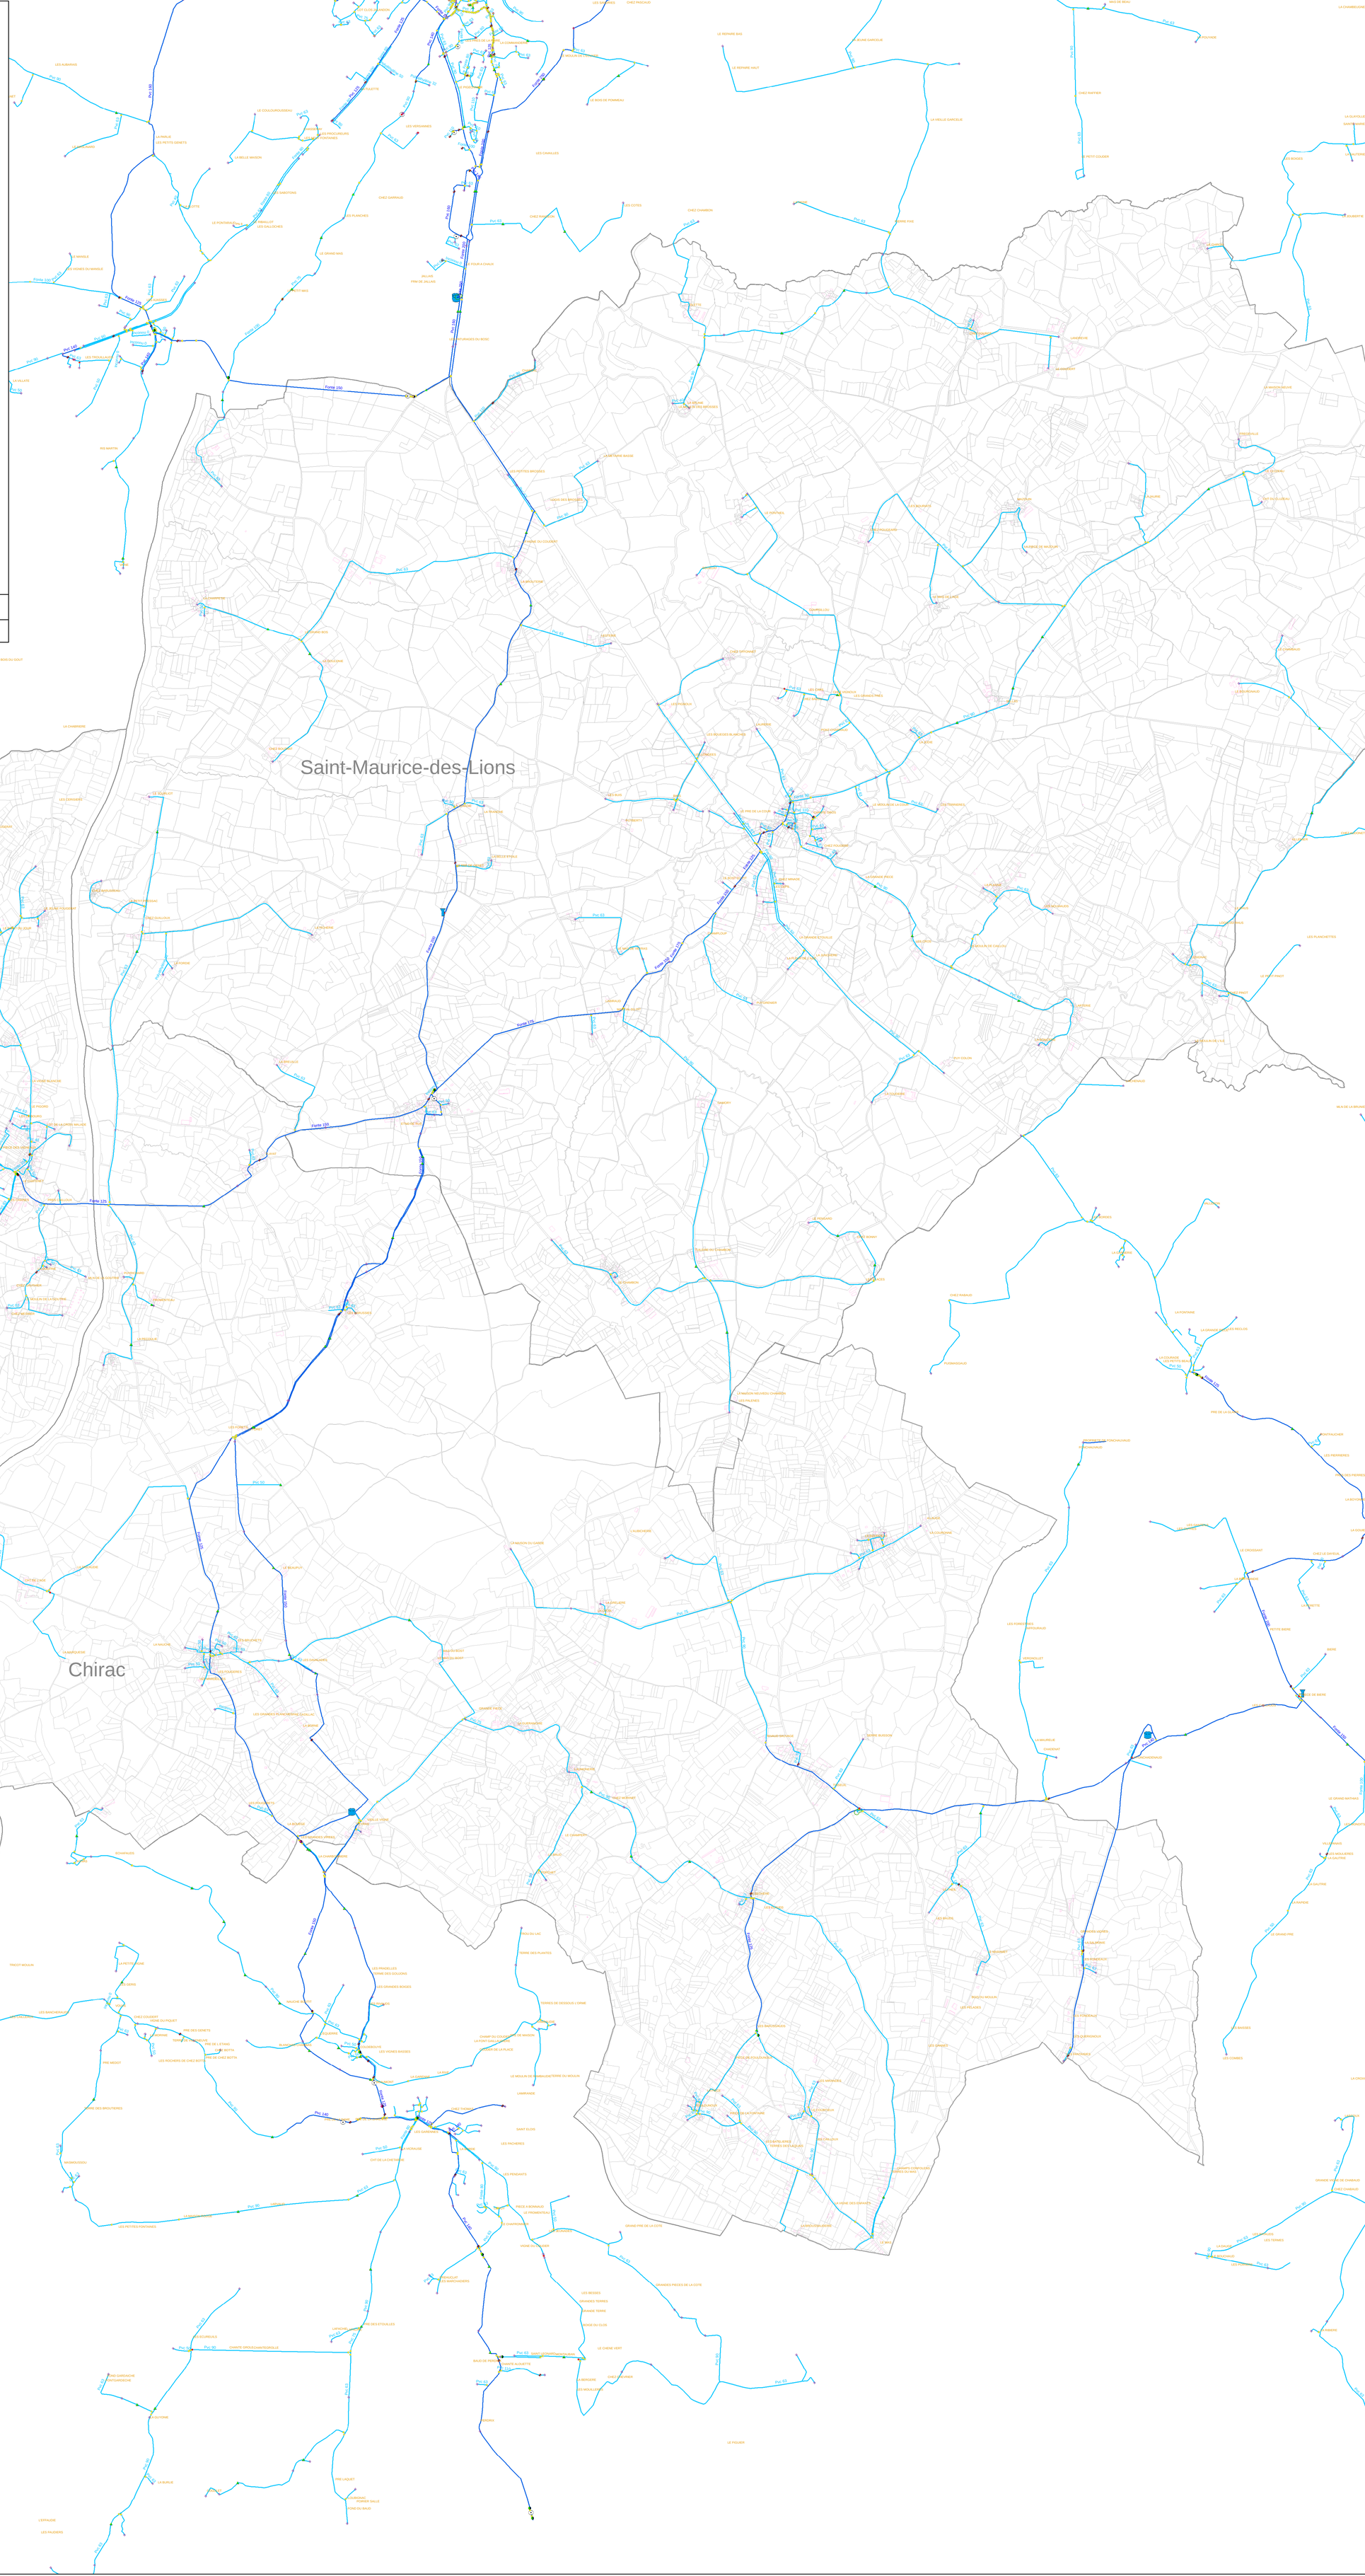
Echelle 1/14500